






BULEVAR DE LA ARRUZAFÁ

Córdoba

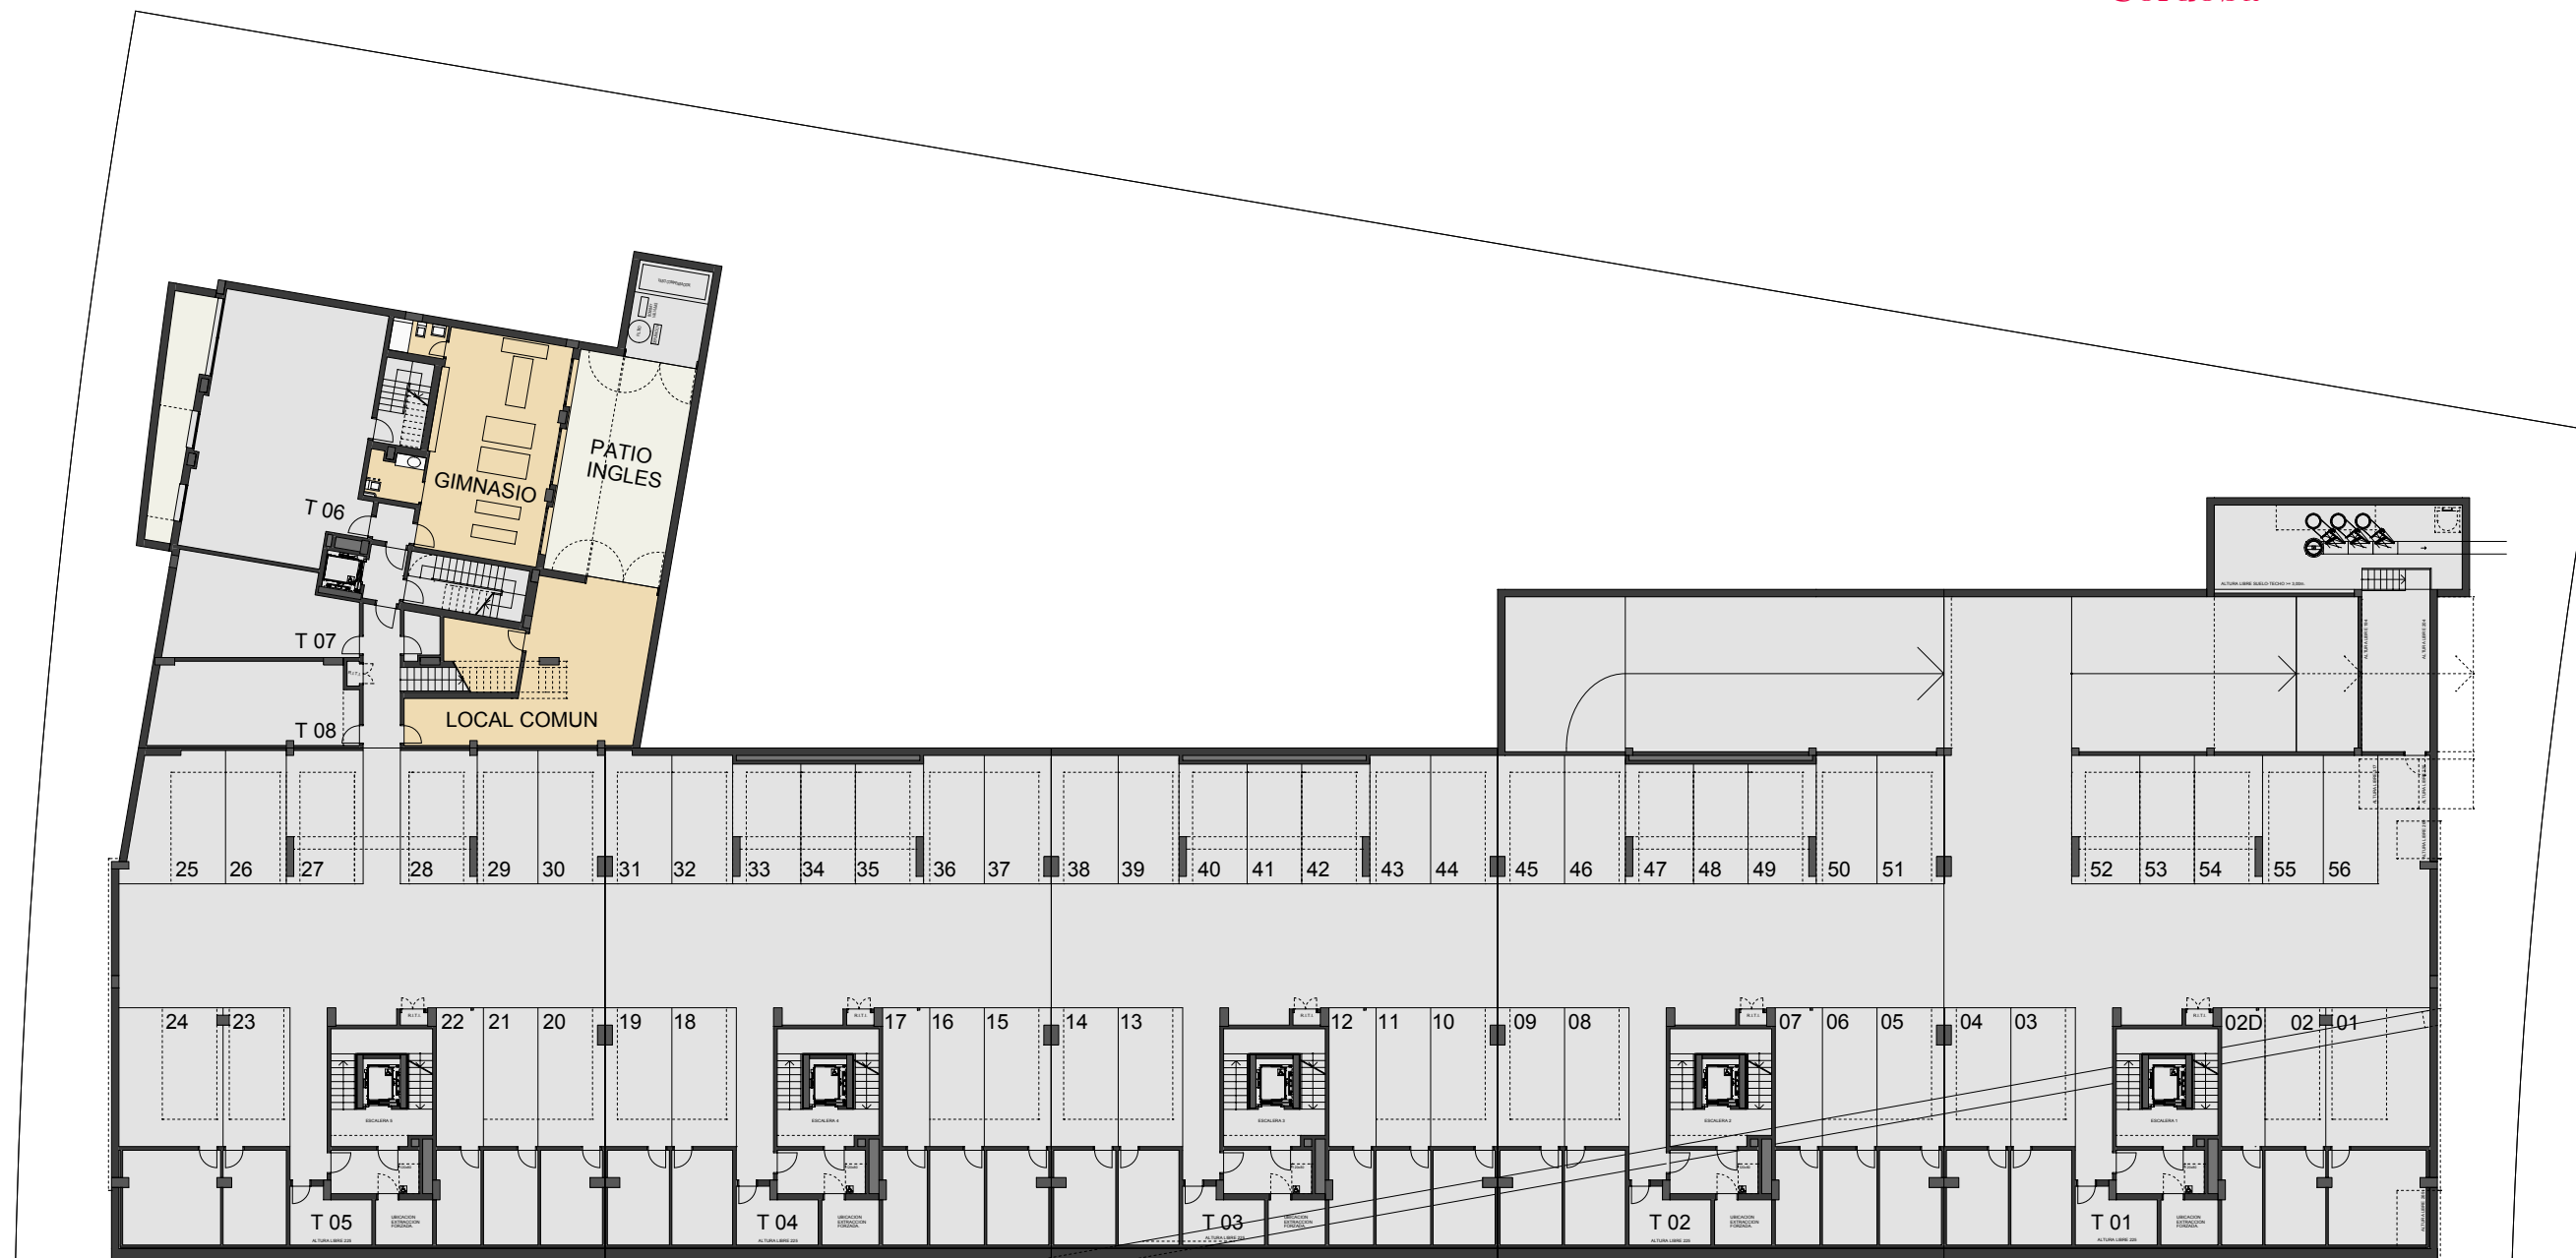

La información, perspectivas y documentación gráfica que aparece en este plano son orientativas y están sujetas a modificaciones derivadas del proyecto de ejecución y de su construcción. Todo el mobiliario que figura en este plano es orientativo y no forma parte del producto vendido.

PLANTA SOTANO 1

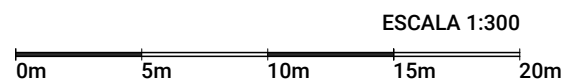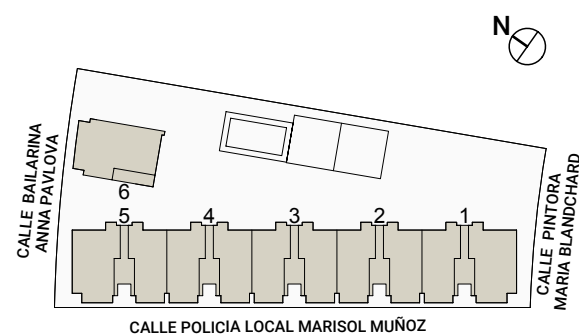

Promueve: PROMOTORA VEREDA DE TRASSIERRA S.L. Inscrita en el Registro Mercantil de Madrid, Tomo 35.138, Folio 193, Sección 8, Hoja nº M-631921, CIF B-87637526

VALOR INMOBILIARIO

